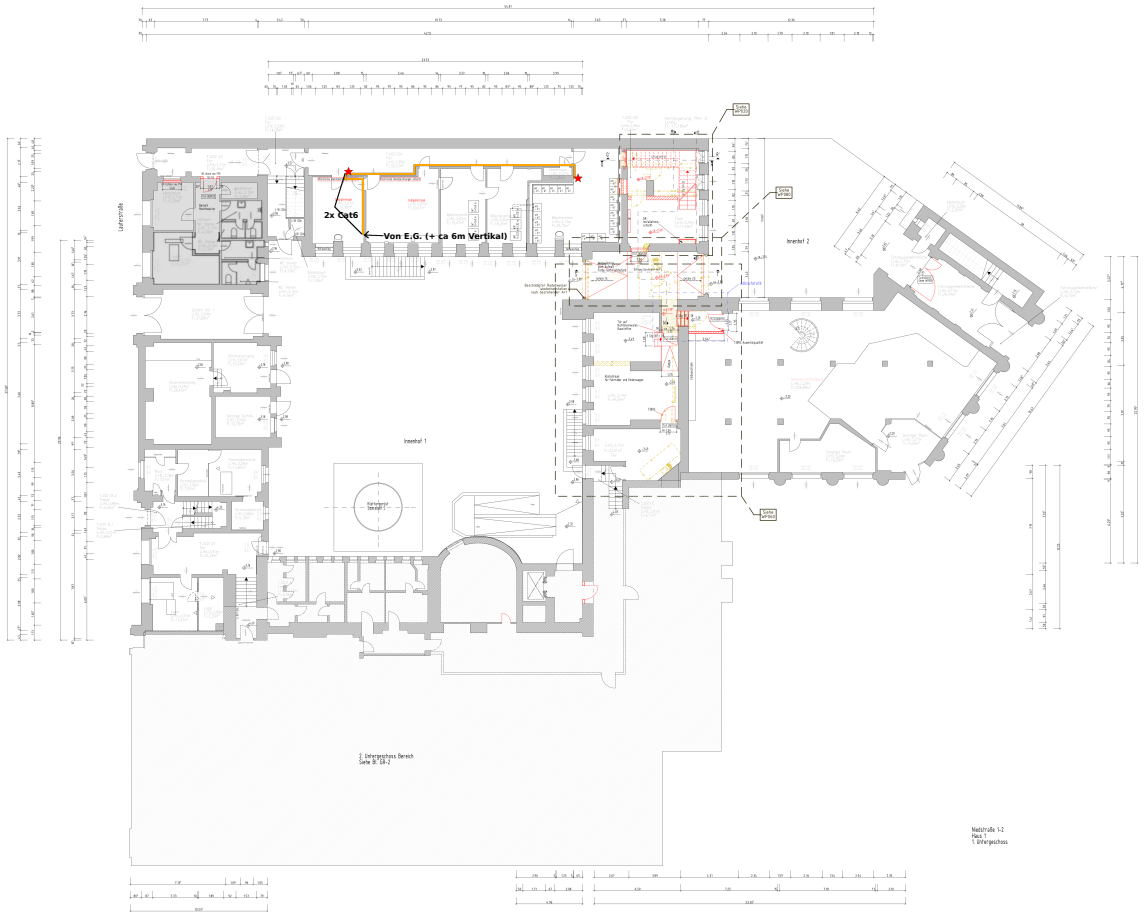

Legende

Gussasphalt	BRH Brüstungshöhe
Estrichbeton	DÖ4 Drucköhre
Bestehende Bauelemente, Neu Konzept	HH Handlauf
EB - Hohlbodenkasten	SP Sperrfenster
EB - Terminalkasten	SS Steckdose
Wände	UK Unterkante Decke
Brüstung	OKF Oberkante Fertigfußboden
0.00 Lichte Öffnungsmaße 0.00	0.00 UP Rohbaumaße
	0.00 UK Rohbaumaße
	0.00 OK Rohbaumaße
	0.00 OK Rohbaumaße
	FK Fußbodenkante
	UK Unterkante
	OK Oberkante
	BP Rohfußboden
	FF Fertigfußboden
	RO Rohdecke
	FD Fertigdecke
	RW Raumhöhe
Schraffierte Flächen sind nicht Gegenstand des Bauantrags	AB Abreißantrag
	NB Neubauantrag
	BS Bestandsdruckwurf
	BD Bestandsdruckwurf
	AN Abandondruckwurf
(0.30 = +0.30 m ü. NN (.NN: Systen gem. Nivellement)	RS Rauchschalter und selbstschließende Tür
	TÜR RS Feuerhemmende, rauchdichte und selbstschließende Tür

Anmerkungen:
Für die Angabe von notwendigen Brandschutzqualitäten von Bauteilen ist der Brandschutznachweis des Brandschutzsachverständigen Büro Müller-BBM maßgeblich.
Fenster mit nicht ausreichender Öffnungshöhe erhalten jeweils innen liegende Absturzsicherung (Stange), h = 1,00 m bzw. 1,10 m.

6	Türöffnung angepasst, Installationsschächte ergänzt, Achs- und Variablen	23.05.2019	SL
5	Schnittlinienbezeichnung angepasst	17.05.2019	SL
4	Änderungen LPH 2 und Ausführung Fluchtwege und Brüstungen (Stahl Stammentwurf, ZSP 500 und ZSP 600)	03.05.2019	SL
3	Fenster in Tagung 09+7	29.11.2017	SB
2	TGA Bereich Kommunikationsräume	13.09.2017	SL
1	Gemäß Architekturbüro	31.08.2017	SL
0	Angabe der Raumnutzungsklassifikation	13.06.2017	SL
Index	Änderungsbezeichnung	Datum	Gezeichnet

Änderungen

Grundlage dieser Zeichnung sind von der BIM bereit gestellte Bestandsgrundlagen.
Eine vollständige Prüfung wurden nicht durchgeführt, Maßgenau, eine Gewähr für die Richtigkeit der dargestellten Maßgenauigkeiten kann deshalb nicht übernommen werden.
Alle Maße sind daher vor Ausführung zu prüfen. Unstimmigkeiten sind dokumentieren sind der Bauleitung mitzuteilen.

Bemerkungen

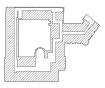

Projekt

Projektadresse: Nieltstr. 1-2

Gebäude: Nieltystraße 1-2
12159 Berlin

Gebäude: Rathaus Friedenau

Maßnahme: Barrierefreie Nutzungserweiterung zur Gemeinschaftsunterkunft f. Asylbewerber und Flüchtlinge

Planart: Ausführungsplanung

Planbezeichnung: Grundriss
1. Untergeschoss

Planschrift: 20NBE16GUNA_GR-1_-1

Maßstab: 1:50 | gez.: Lemke | gepr.: | Datum: 13.06.2017

Dateipfad: Grund

Dateiname: 20NBE16GUNA_GR-1_-1

Auftragnehmer

Sihng Architekten ELW
Partnerschaftsgesellschaft mbB
Hasenheide 37 · 10967 Berlin
T +49 30 / 691 80 00
F +49 30 / 691 80 01

Auftraggeber

BIM
Berlin Immobilienmanagement GmbH
Hauptverwaltung
Tel. (030) 9 02 77-0 · Fax (030) 902 77-555