


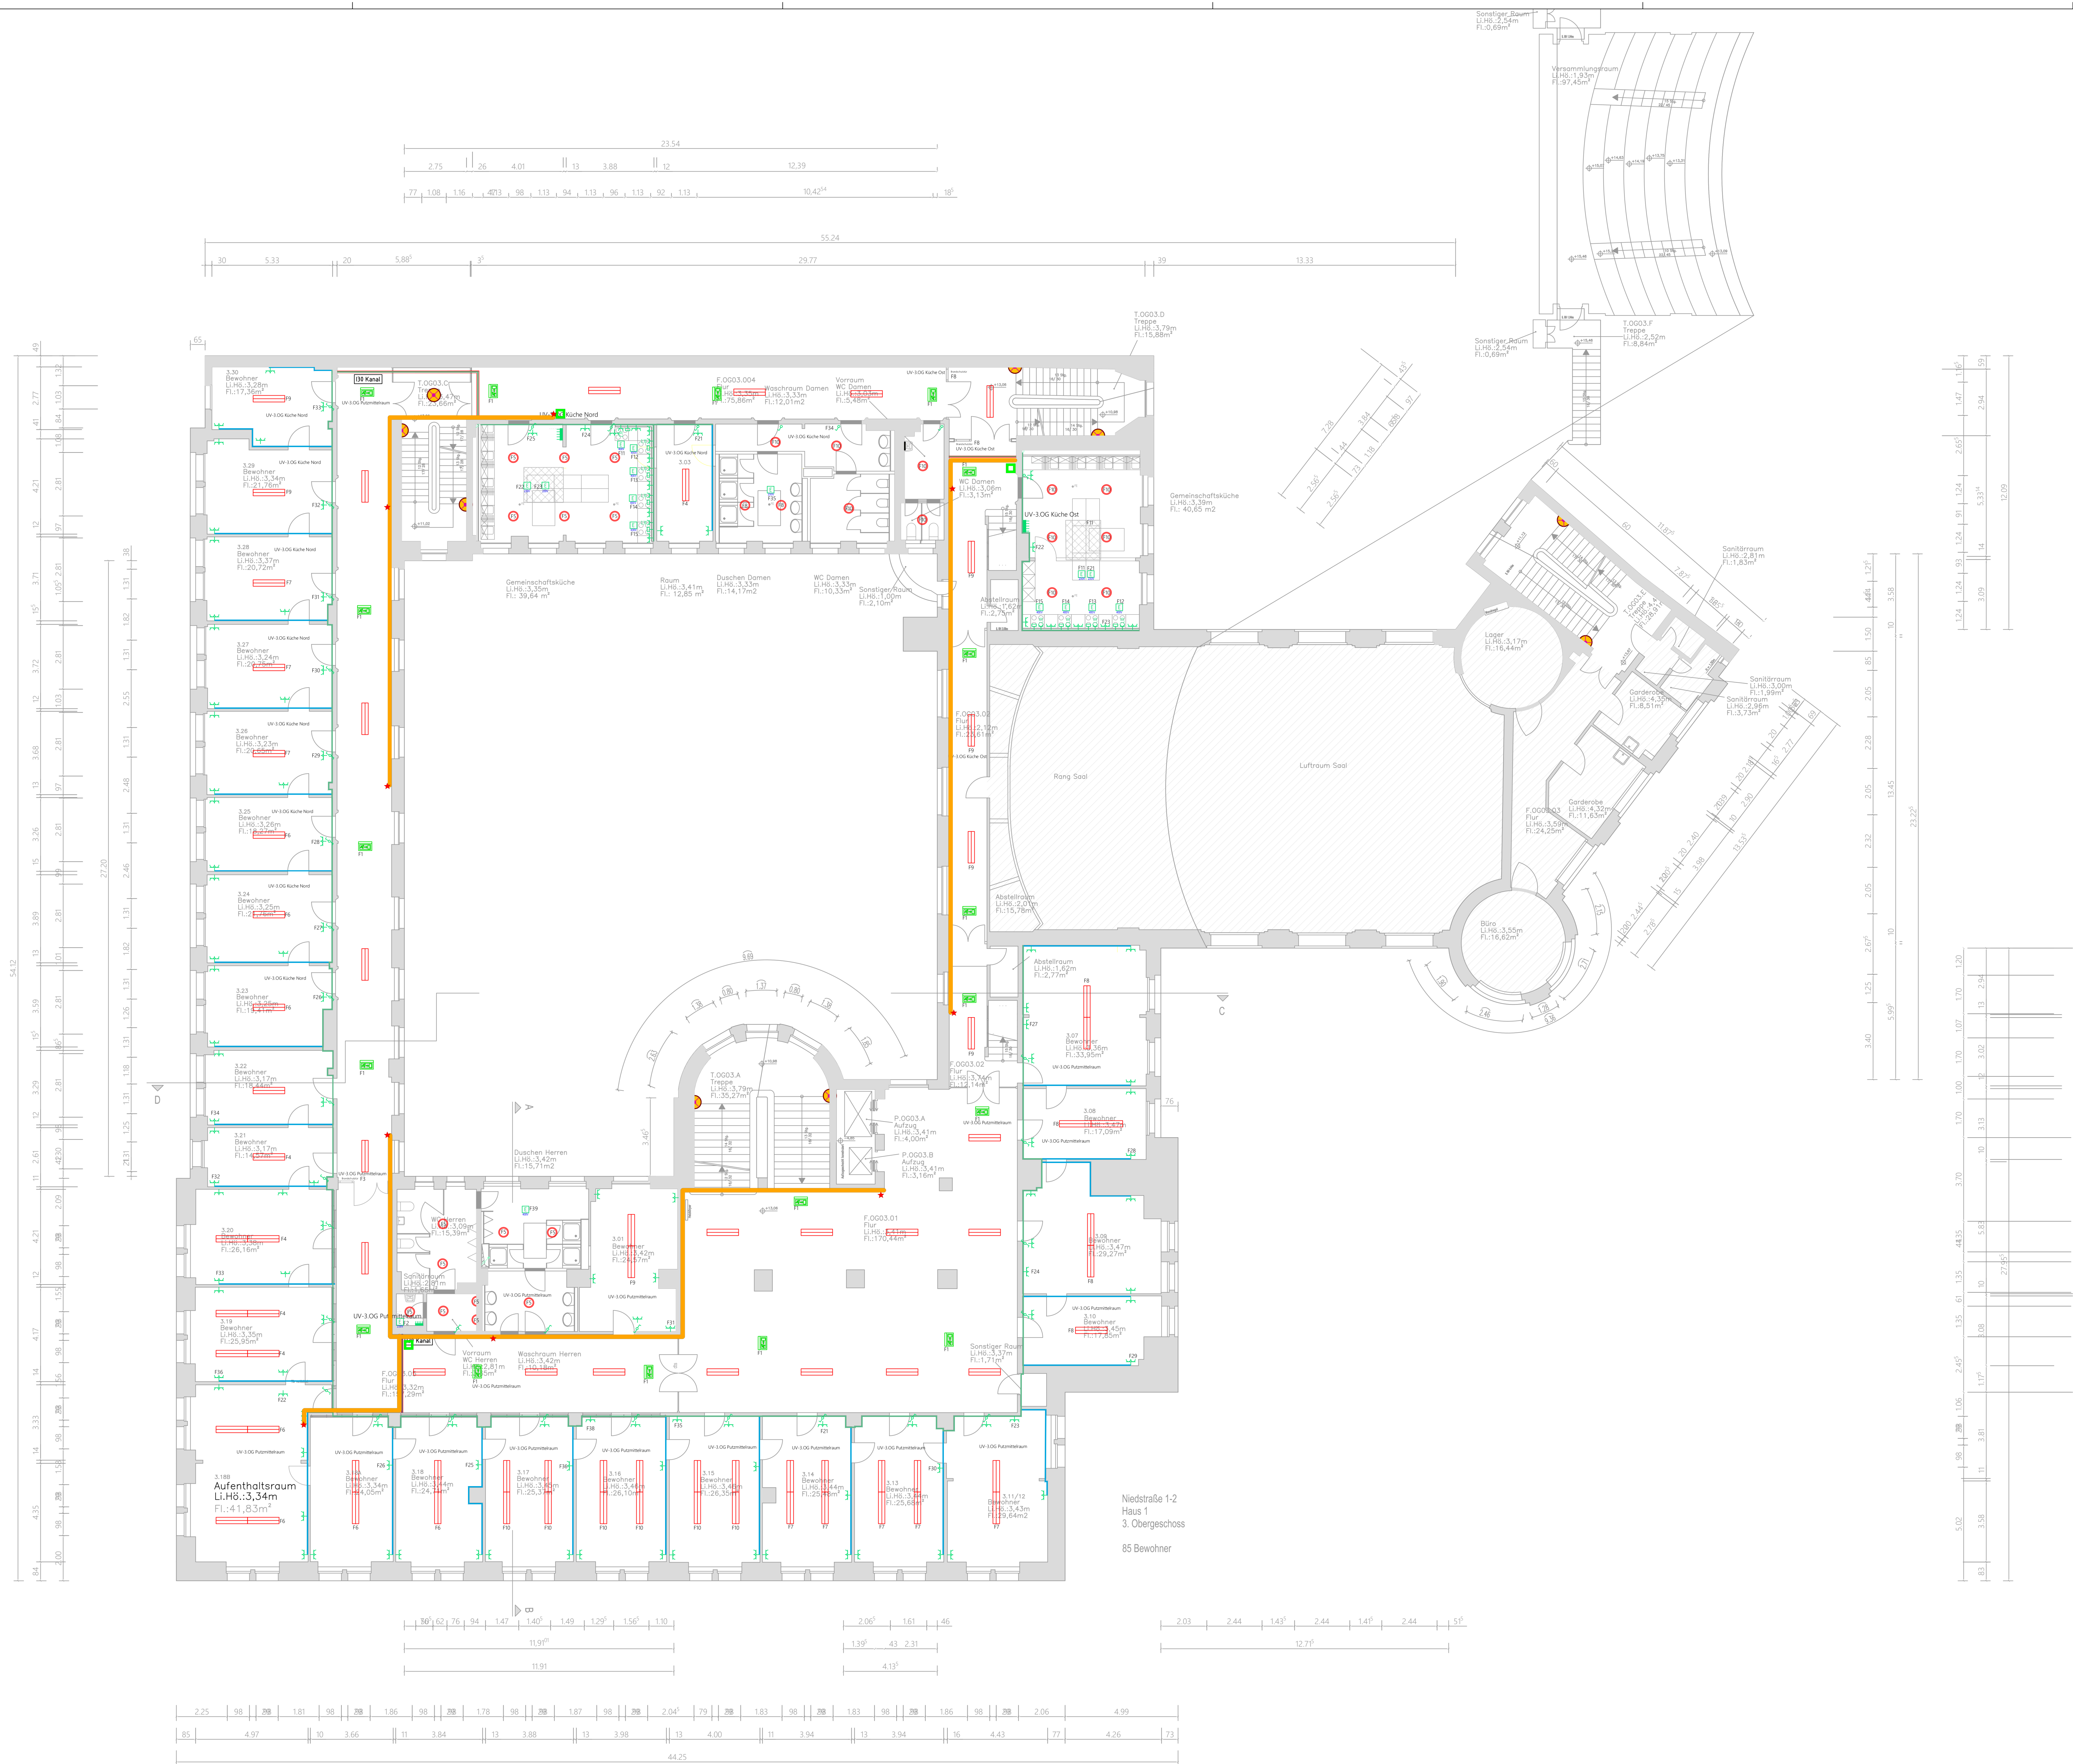

- LEGENDE**
- Kabelkanal Hauptkanal 60x230, unter Decke Aufputz
 - Kabelkanal Nebenkanal 30x30, unter Decke Aufputz
 - Kabelkanal, brandschutzisoliert 100
 - Schuko-Steckdose, 1-fach, H=2,30 m Ü. OKFF, z.B. für Umlufthaub
 - Schuko-Steckdose, 1-fach
 - Schuko-Steckdose, 2-fach waagrecht
 - Ausschalter Beleuchtung
 - Wechselschalter Beleuchtung
 - Daten-Anschlussdose 1x RJ 45 (für WLAN, H= 2,30 m)
 - ELT-Anschluss Herd
 - ELT-Festanschluss
 - Unterverteiler
 - Steigepunkt, Elektro/Telefon
 - Neubau
 - Abriß
 - Sicherheitsleuchte Treppenhaus
 - Leuchte Bestand
 - Spiegelleuchte
 - Feuchtraumleuchte

Änderungen		Datum		bearbeitet
Index	Art der Änderung			
Bemerkungen				
Grundlage dieser Zeichnung sind von der BtM bereit gestellte Bestandszeichnungen. Die vorgenannten Pläne wurden stichprobenartig überprüft, eine Gewähr für die Richtigkeit der übernommenen Maßangaben kann jedoch nicht übernommen werden. Alle Maße sind daher vor Ausführung zu prüfen. Unstimmigkeiten und Abweichungen sind der Bauleitung mitzuteilen.				
Freigebe				
Wunschschlüssel		Niedr. 12		
Anschrift		Niedstraße 1-2 12159 Berlin		
Gebäude		Rathaus Friedenu		
Möbl.-Nr./Möbl.-Nr.		Richtung als Gemeinschaftsunterkunft		
Planort		Elektro		
Planbezeichnung		Grundriss 3.Obergeschoss		
Plannummer		10001		
Maßstab		1:50		
Skizzen		ersch. 12.08.2018		
Datum		04.09.2018		
Auftraggeber:		BIM		
Sonderantrag Immobilien		Berliner Immobilienmanagement GmbH		
des Landes Berlin		Postfach 10 10557 Berlin Tel. (030) 9123-1400, Fax (030) 9123-1401		
Revision		1		