
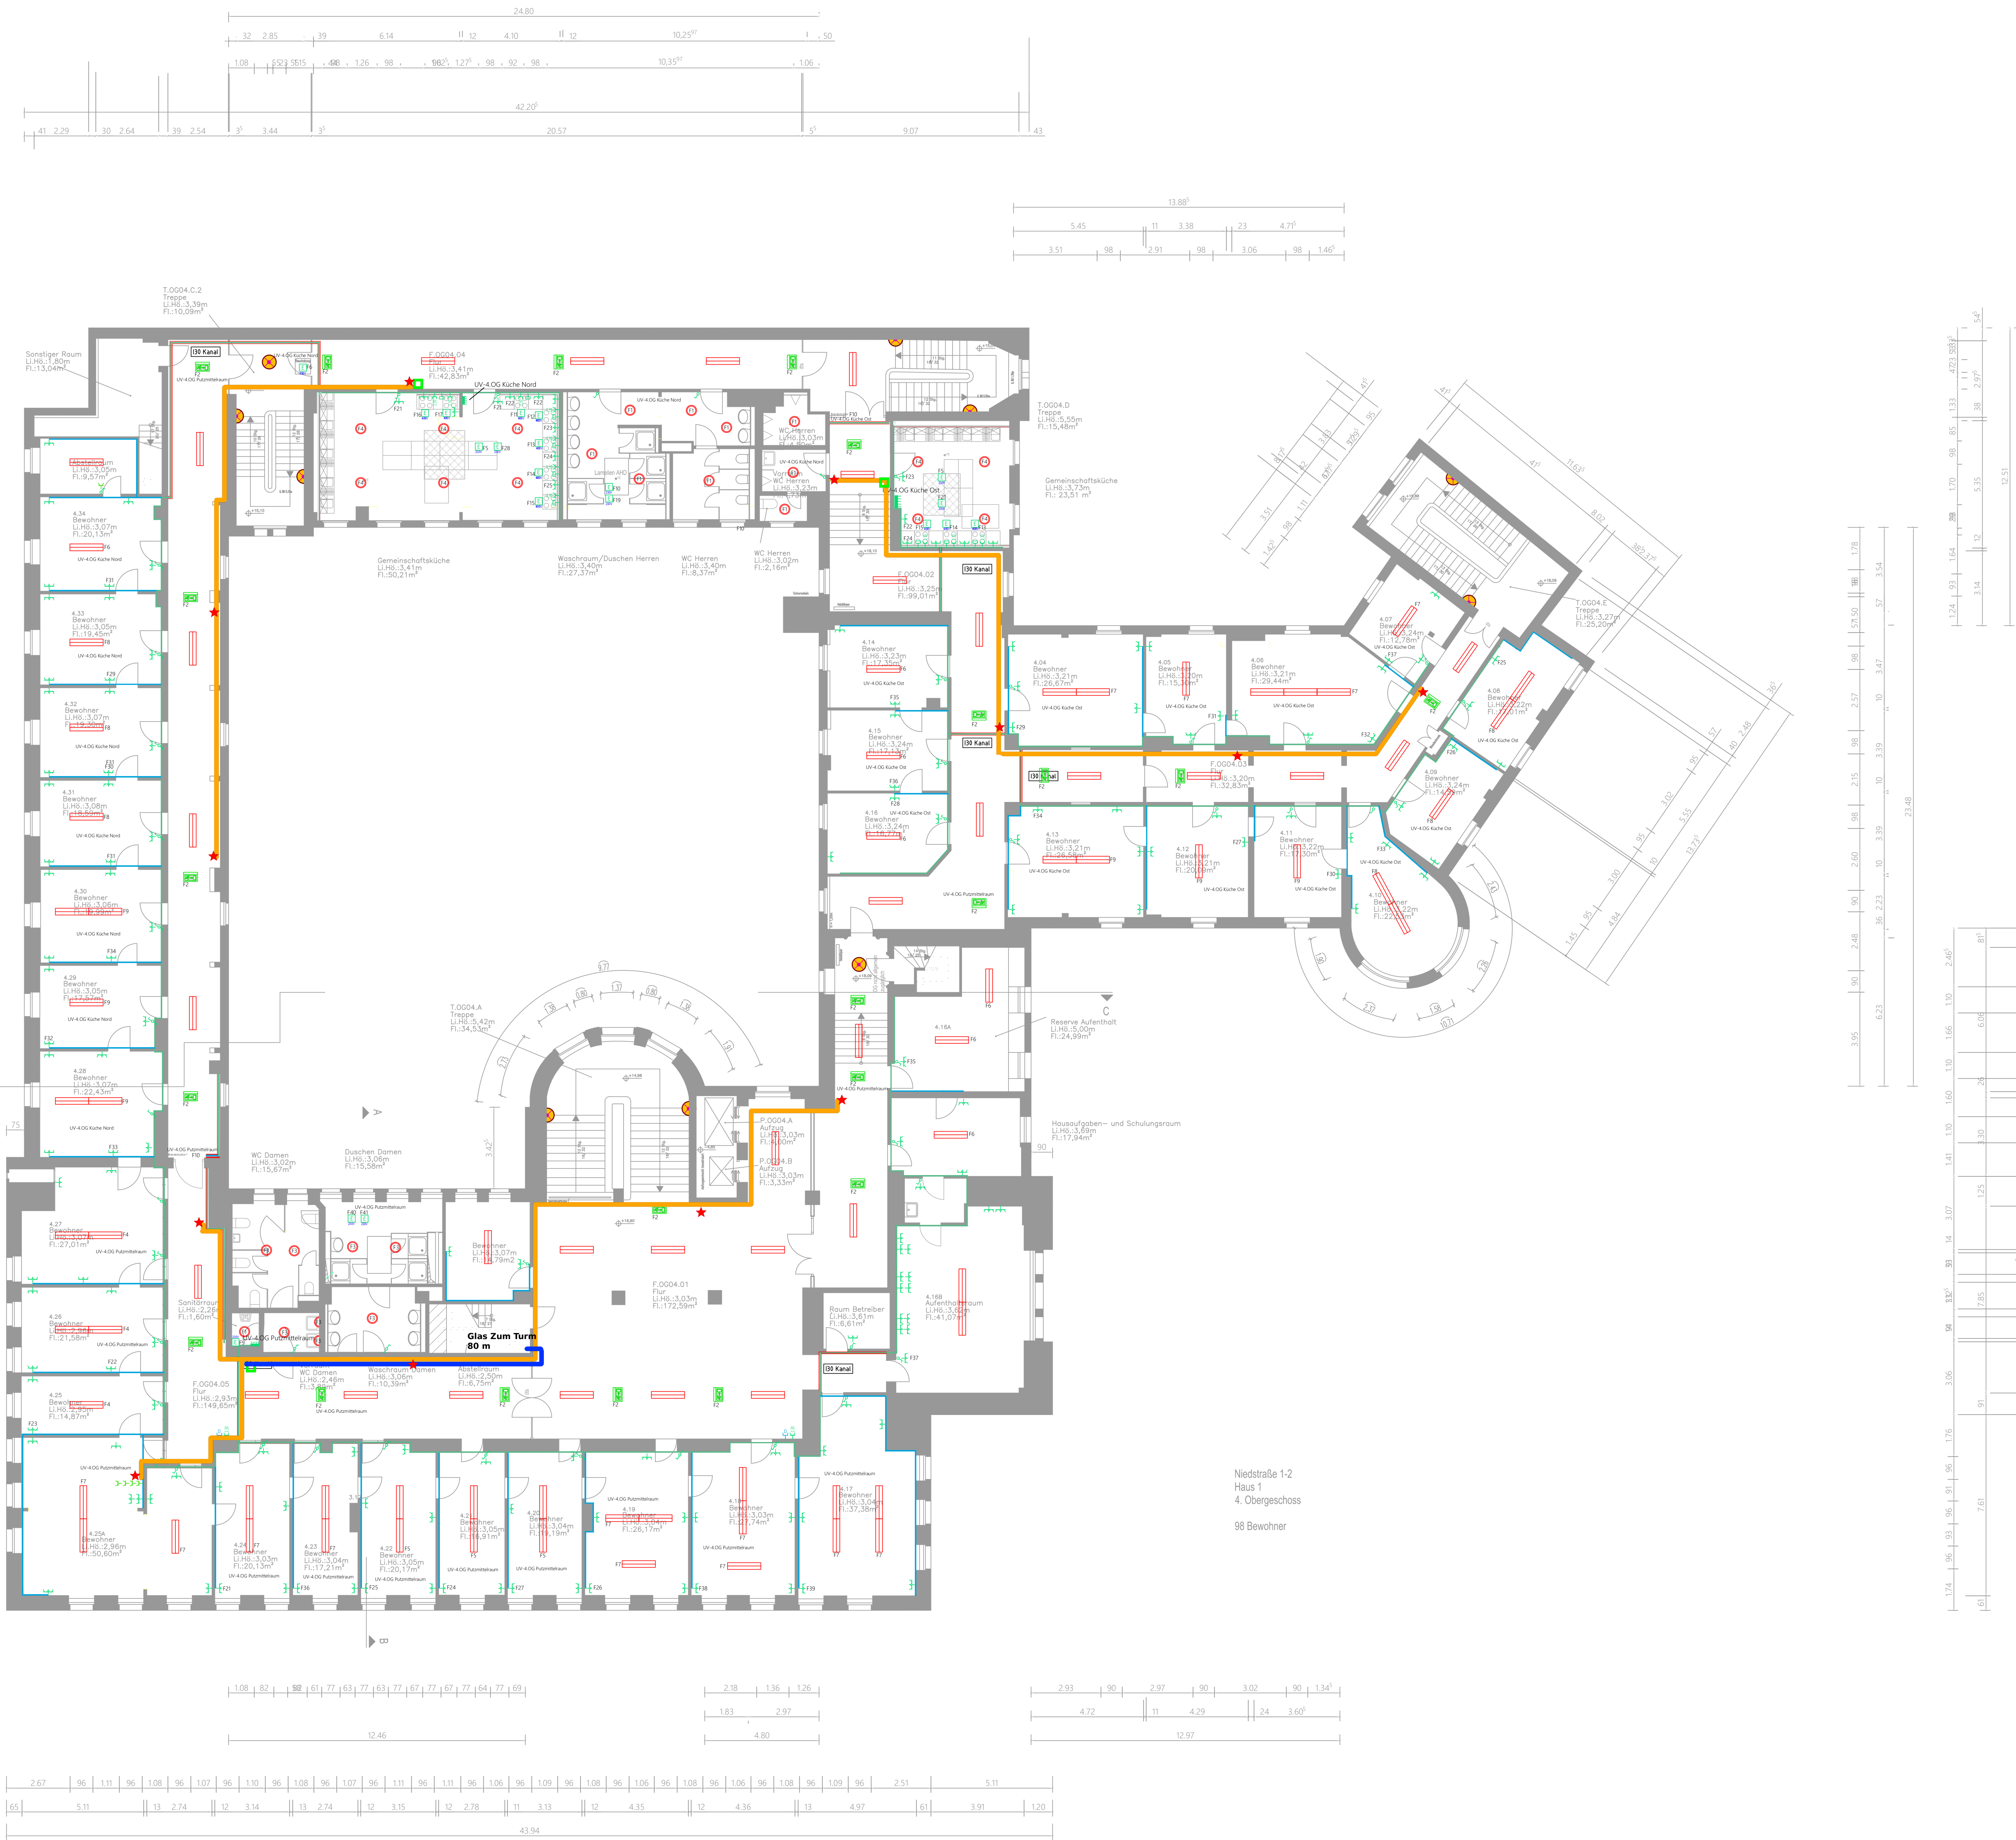


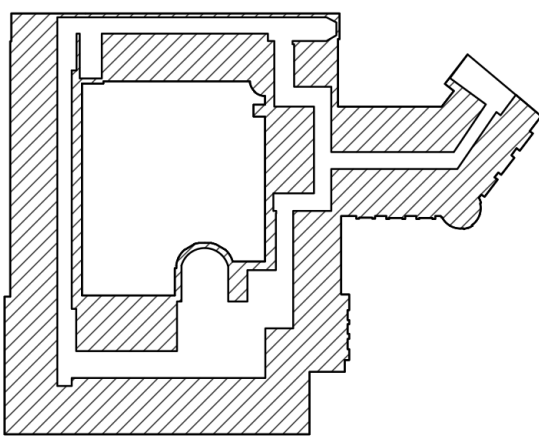

LEGENDE

- Kabelkanal (Hauptkanal 60x230), unter Decke Aufputz
- Kabelkanal (Nebenkanal 30x30), unter Decke Aufputz
- Kabelkanal, brandschutzisoliert (30)
- Schuko-Steckdose, 1-fach, H=2,30 m ü. DKFF; z.B. für Unifluthaube
- Schuko-Steckdose, 1-fach
- Schuko-Steckdose, 2-fach waagrecht
- Ausschalter Beleuchtung
- Wechselschalter Beleuchtung
- Daten-Anschlussdose 1x RJ 45 (für WLAN, H= 2,30 m)
- ELT-Anschluss Herd
- ELT-Festanschluss
- Unterverteiler
- Steigepunkt, Elektro/Telefon
- Neubau
- Abriß
- Sicherheitsleuchte Treppenhau
- Leuchte Bestand
- Spiegelleuchte
- Feuchtraumleuchte

Änderungen	Index	Art der Änderung	Datum	Gezeichnet
Bemerkungen	Grundlage dieser Zeichnung sind von der BIM bereit gestellte Bestandszeichnungen.			
	Die vorliegenden Pläne wurden durchgehend überprüft, eine Gewähr für die Richtigkeit der übernommenen Maßangaben kann jedoch nicht übernommen werden.			
	Alle Maße sind daher vor Ausführung zu prüfen. Unstimmigkeiten und Abweichungen sind der Bauleitung mitzuteilen.			
				
				
Wirtschaftsanteil			Freigabe	
Anschrift			Auftraggeber:	
Niederstr. 1-2			Elwag Green	
Niederstraße 1-2			Bismarckstraße 94-43	
12159 Berlin			12159 Berlin	
Gebäude			Telefon: +49 30 7676710-2	
Mittel-/Nr./Mittelname				
Planart			Revision	
Planbezeichnung			Auftraggeber:	
Grundriss			SILB	
4. Obergeschoss			Sondermengen Immobilien	
			des Landes Berlin	
			www.ilm.berlin	
Plannummer			Index	
100a				
Modifiziert			gezeichnet	
1.100			12.08.2018	
Bauherrschaft			geprüft	
NI			12.08.2018	
Distanz				
048500/RELE_0004				
				
Berliner Immobilienmanagement GmbH				
Bismarckstr. 10				
10119 Berlin				
Tel. (30) 9100-1100, Fax (30) 9100-1101				