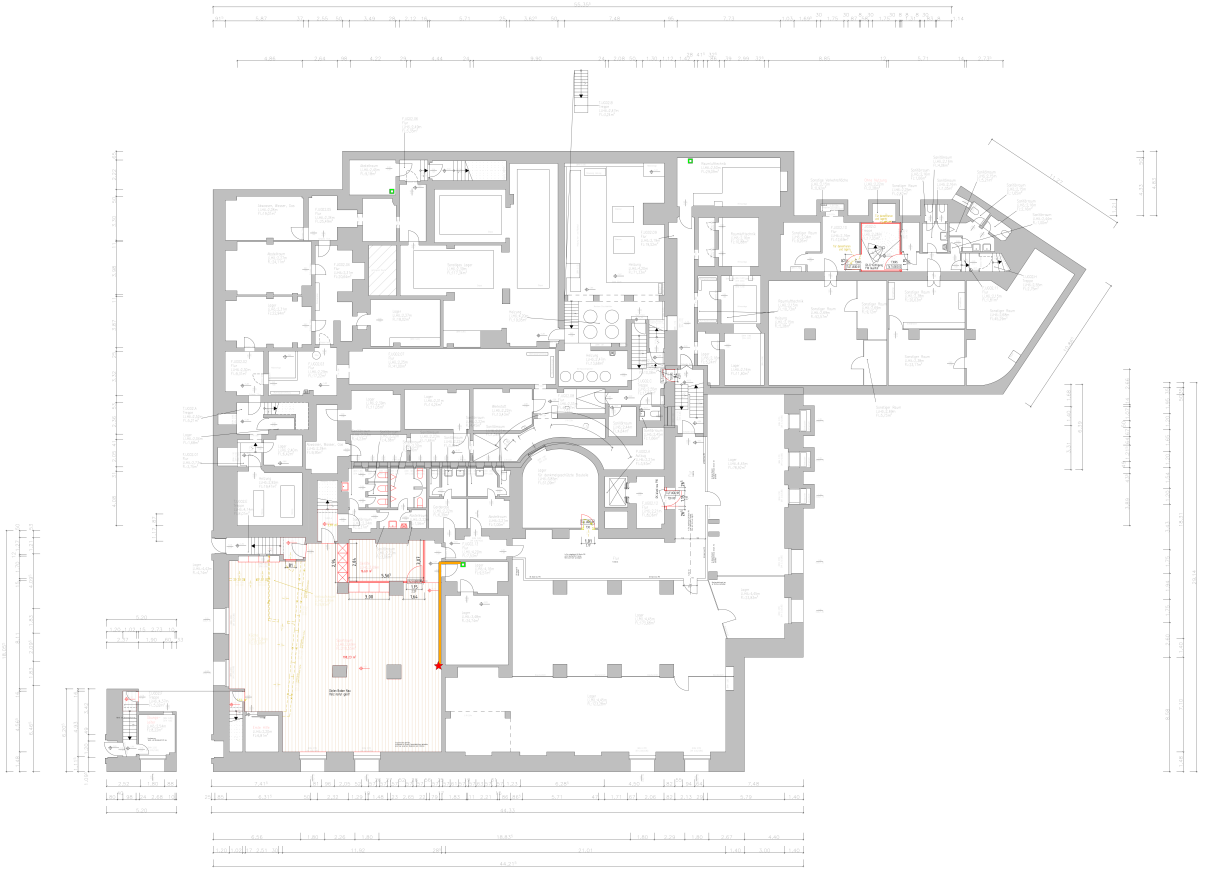

Legende

- Bauwerk
- Stahlbeton
- EB - Kiinstlicher Erde
- EB - Terrassed
- Wand
- Stutze
- 6.55 / 6.30 — Lichte Offnungsmaße

Schraffierte Flächen sind nicht Gegenstand des Bauantrags

(0.30 = +4.30 m ü. NN / 4m Spitzer gem. Nennstein)

- BRH Brüstungshöhe
- DTH Drumlihe
- HH Handlauf
- SP Sperrfenster
- TÜ Tiberlicht
- UKRD Unterkante Decke
- VOH Vorhang
- 0.00 OF Rohbaudecke
- 0.00 UK Rohbaudecke
- 0.00 OK Rohbaudecke
- 0.00 UK Rohbaudecke
- RA Raumhöhe
- AB Abnahmig
- BS Bodenschlitzluch
- BÖ Bodenschlitzluch
- RÖ Randschlitzluch
- RS Rauchschutz und selbstschließende Tür
- T30 RS Feuerhemmende, rauchdichte und selbstschließende Tür

Anmerkungen:
Für die Angabe von notwendigen Brandschutzqualitäten von Bauteilen ist der Brandschutznachweis des Brandschutzsachverständigen Eckl Müller-MAK maßgeblich.
Fenster mit nicht ausreichender Brüstungshöhe erhalten jeweils innen liegende Absturzsicherung (Stange), h = 1,00 m bzw. 1,10 m.

3	Änderungen nach Genehmigung	2018.2019	IL
2	Update	2.02.2018	IL
1	Nr.18' ASD 0 Wide angelaert.	2012.2018	IL
4	Grundriss vereinigt	01.2.2017	IL
3	17 Fenster Kanzeldrehflächen	1.08.2017	IL
2	Genehmigtfassung	2.08.2017	IL
1	digitale Nummerngenehmigung	2.08.2017	IL
Index	Änderungen	Datum	Kontrolle

Bauherr

Planverfasser

Grundlage dieser Zeichnung sind von der BIM bereit gestellte Bestandsunterlagen.
Die vorgelegten Pläne wurden mit größtmöglicher Sorgfalt, unter Beachtu für die Richtigkeit der Übertragungen kann jedoch vollumfänglich nicht übernommen werden.
Alle Maße sind allein zur Ausführung vor Ort, Unterlagenplanen und Abweichungen sind der Bauleitung rückzuteilen.

Bauherr

Planverfasser

Nikolaiviertel 1-2

Architekt

Nikolaiviertel 1-2
10 159 Berlin

Gebäude

Rathaus Friedenau

Titel im Bauantrag

Behördliche Nutzungsänderung
zur Gemeinschaftsunterkunft f. Asylbewerber und Flüchtlinge

Planart

Ausführungsplanung

Planbezeichnung

Grundriss
2. Untergeschoss

Plannr.

3008E1502AR_GR-2-g

Maßstab

1:50

Datum

Bearbeitet

Gezeichnet

3008E1502AR_GR-2-g

Auftragnehmer

Sting Architekten ELW
Nikolaiviertel 1-2 10179 Berlin
Telefon 030 / 24 34 50 0 Fax 030 / 24 34 50 50
Mail mail@sting-elw.de Web www.sting-elw.de

Auftraggeber

Bezirksamt Friedrichshain-Kreuzberg
Hauptstraße 40
10827 Berlin
Tel. (030) 90 298-0 | Fax (030) 90 298-7 48